


**LEGENDA**

	AREA IMPIANTO SPORTIVO
	RECINZIONE CAMPO DI CALCIO A 11
	RETE PARAPALLONE
	AREE VERDI ESISTENTI
	AREA OGGETTO DI INTERVENTO

PLANIMETRIA GENERALE ANTE-OPERA - SCALA 1:500

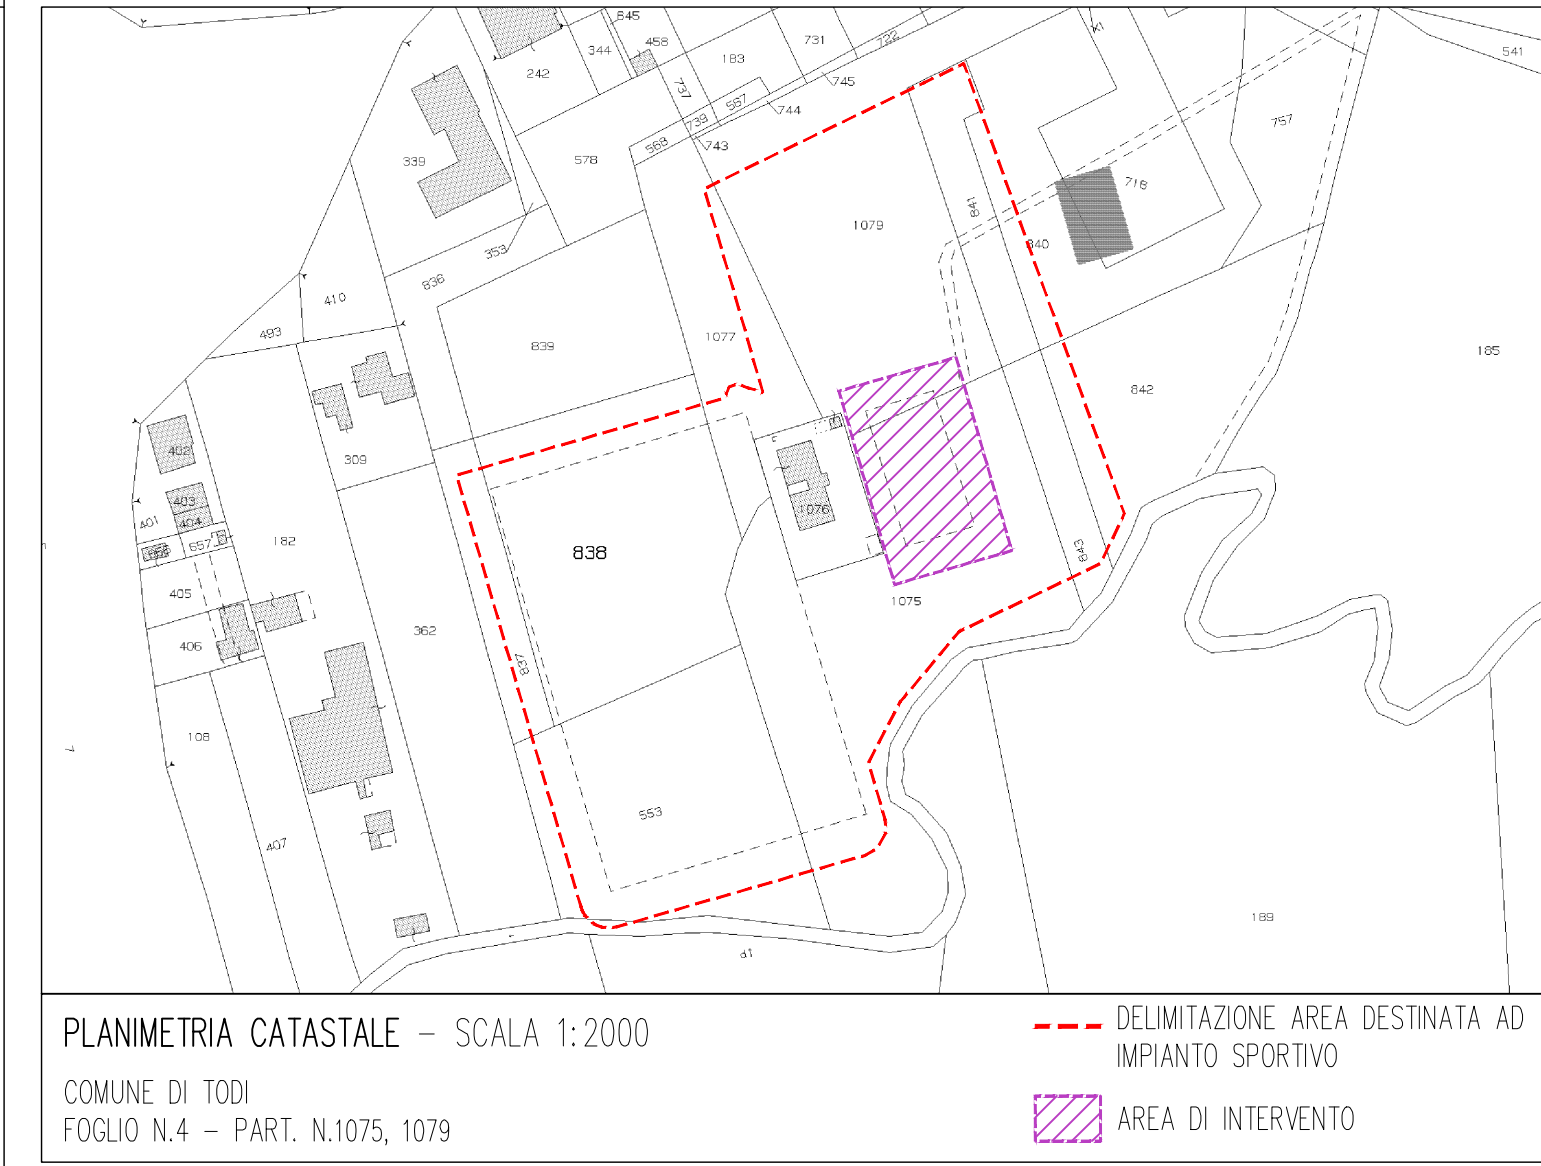

PLANIMETRIA CATASTALE - SCALA 1:2000  
 COMUNE DI TODI  
 FOGLIO N.4 - PART. N.1075, 1079

DELIMITAZIONE AREA DESTINATA AD IMPIANTO SPORTIVO  
 AREA DI INTERVENTO



COMMITTENTE  
 Associazione Sportiva Dilettantistica  
**"ASD PANTALLA"**  
 Voc. S.Amanzio - Pantalla di Todi (PG)

INTERVENTO  
**COMPLESSO SPORTIVO IN LOC. PANTALLA DI TODI (PG)**  
 OPERE PER LA REALIZZAZIONE DI UN CAMPO PER ATTIVITA' SPORTIVE  
 INTERDISCIPLINARI IN ERBA ARTIFICIALE  
**PROGETTO ESECUTIVO**

COMUNE  
 TODI  
 LOCALITA'  
 PANTALLA  
 CATASTO  
 Foglio 4  
 Part.Ile 1075, 1079

COORDINAMENTO PROGETTAZIONE  
 Lanfranco Rossi  
 architetto  
 ARCHITETTURA/URBANISTICA  
 Arch. Stefano Nuzzo

**DOCUMENTO RISERVATO NON PRODUCIBILE**

TAVOLA **01**

TITOLO  
 - PLANIMETRIA CATASTALE  
 - PLANIMETRIA GENERALE ANTE-OPERA

SCALA **1:500 - 1:2000**

FILE Z:\Lavori\2008\151-08\A\DV\ESECUTIVO PER APPALTO settembre 2015\Tav.1.dwg

PROGETTO ESECUTIVO  PROGETTO DEFINITIVO  PROGETTO PRELIMINARE  STATO ATTUALE

REV.	EMISSIONE	DATA	RED.	CONTR.
00	EMISSIONE	SETT 2015	N.S.	L.R.
01				
02				
03				
04				
05				
06				

FIRMA

Via Catanelli 60  
 06135 - Perugia - Ponte S. Giovanni  
 T. 075.59.96.555 - F. 075.59.97.400  
 info@archiplanprogetti.it  
 www.archiplanprogetti.it

CERTIFICATO n° 0910790