




SCHEMA PLANIMETRICO SISTEMAZIONI FINALI - SCALA 1:200

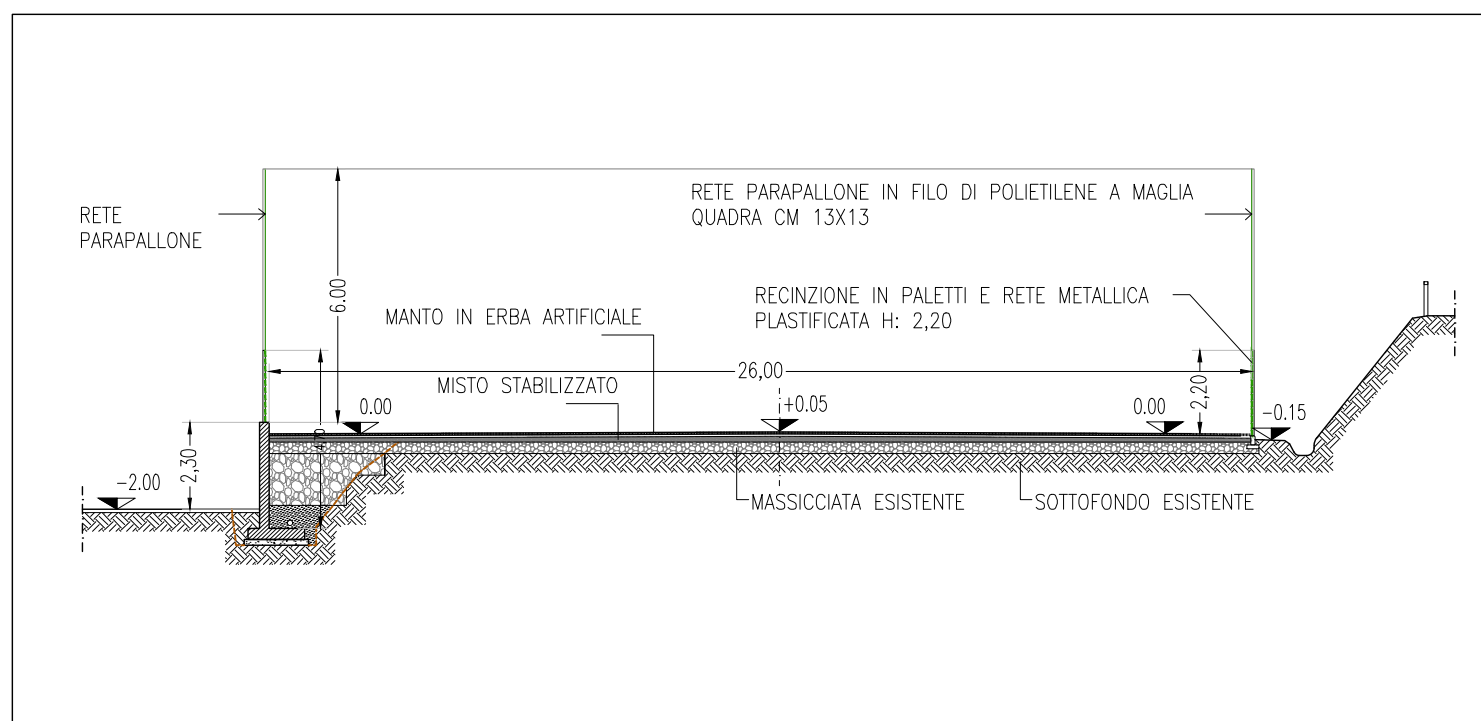

SEZIONE S1 DI PROGETTO - SCALA 1:200

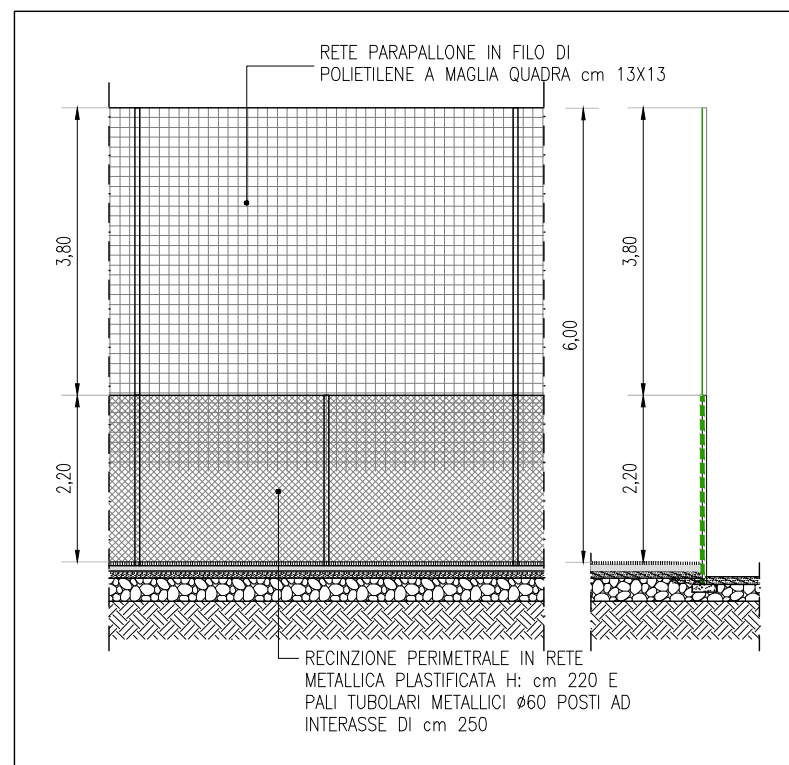

PARTICOLARE RECINZIONE scala 1:100

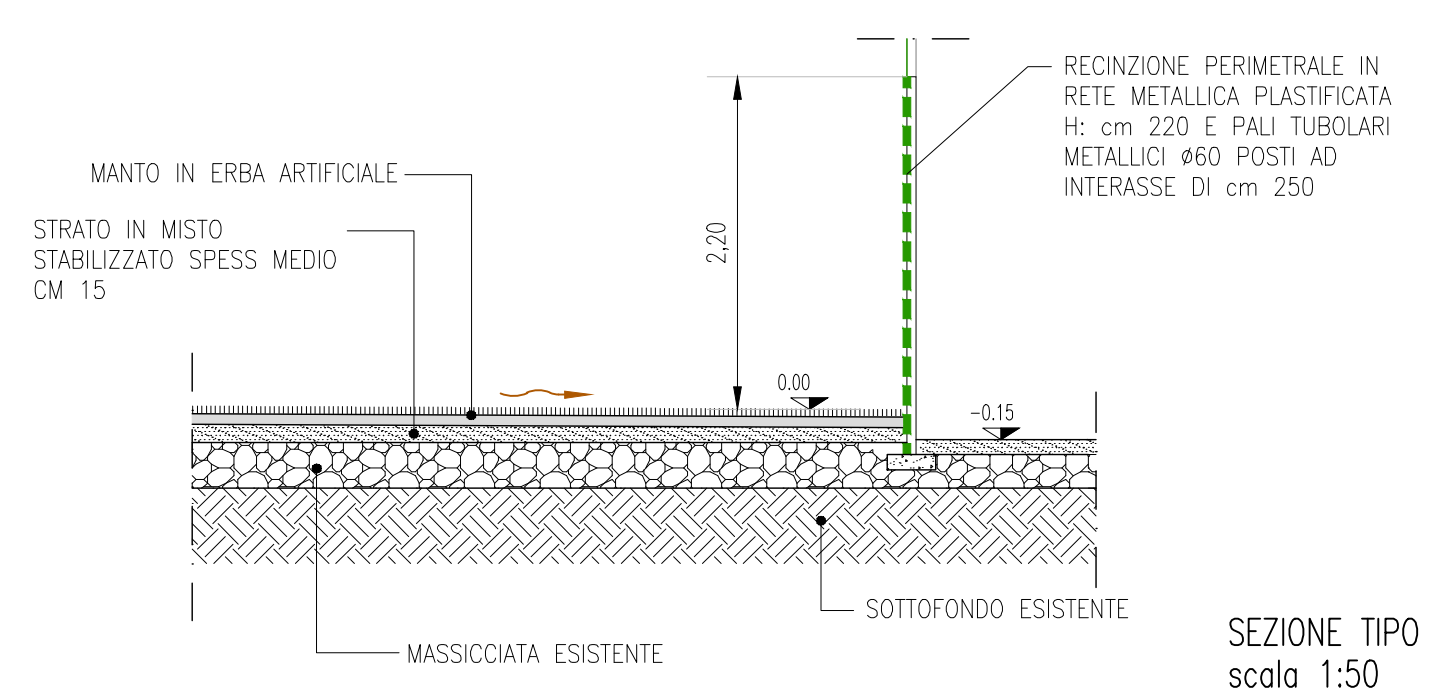

SEZIONE TIPO  
scala 1:50



**ArchiplanProgetti**  
progettazione in corso

COMMITTENTE

Associazione Sportiva Dilettantistica  
"ASD PANTALLA"  
Voc. S.Amanzio - Pantalla di Todi (PG)

INTERVENTO

**COMPLESSO SPORTIVO IN LOC. PANTALLA DI TODI (PG)**  
OPERE PER LA REALIZZAZIONE DI UN CAMPO PER ATTIVITA' SPORTIVE  
INTERDISCIPLINARI IN ERBA ARTIFICIALE  
**PROGETTO ESECUTIVO**

COMUNE

TODI

LOCALITA'

PANTALLA

CATASTO

Foglio 4

Part.lla 1075, 1079

COORDINAMENTO PROGETTAZIONE

Lanfranco Rossi

architetto

ARCHITETTURA/URBANISTICA

Arch. Stefano Nuzzo

**DOCUMENTO RISERVATO NON PRODUCIBILE**

TAVOLA

**03**

TITOLO  
SCHEMA PLANIMETRICO SISTEMAZIONE FINALI  
PARTICOLARI E SEZIONI

SCALA  
1:200 - 1:100 - 1:50

FILE  
Z:\Lavori\2008\151-08\A\DA\ESECUTIVO PER APPALTO settembre 2015\Tav.3.dwg

PROGETTO ESECUTIVO  PROGETTO DEFINITIVO  PROGETTO PRELIMINARE  STATO ATTUALE

REV.	EMISSIONE	DATA	RED.	CONTR.
00	EMISSIONE	SET 2015	S.N.	L.R.
01				
02				
03				
04				
05				
06				

FIRMA

Via Catanelli 60  
06135 - Perugia - Ponte S. Giovanni  
T. 075.59.96.555 - F. 075.59.97.400  
info@archiplanprogetti.it  
www.archiplanprogetti.it

