

MANIFESTAZIONE: "FIERA DI SAN MARTINO 2022"
E ALTRE MANIFESTAZIONI FIERISTICHE DA SVOLGERSI
NELLA STESSA AREA DEL CENTRO STORICO


PIANO DI SICUREZZA

Titolo Elaborato
PIANO DI SICUREZZA AI SENSI del doc. Prot. 0003794 del 12/03/2014 - MINISTERO DELL'INTERNO Dp. VV.F.
PLANIMETRIA DI DETTAGLIO BLOCCO 1 scala 1:500
Rif.to: STRADA COMUNALE DI CIRCONVALLAZIONE, LA CONSOLAZIONE

Progetto	Fase	Relazione	Elaborato	Parte	Revisione	Tabella	Scala
							1:500

LEGENDA:

-  PRESIDIO CROCE ROSSA
-  
-  OPERATORI MERCATO CON MEZZO
-  PRESIDIO VIGILI DEL FUOCO
-  EDIFICI DI RIFERIMENTO
-  PUNTO DI RACCOLTA
-  POZZETTO SIFONATO
-  POZZETTO NON SIFONATO
-  SERVIZI IGIENICI
-  SERVIZI IGIENICI ACCESSIBILI

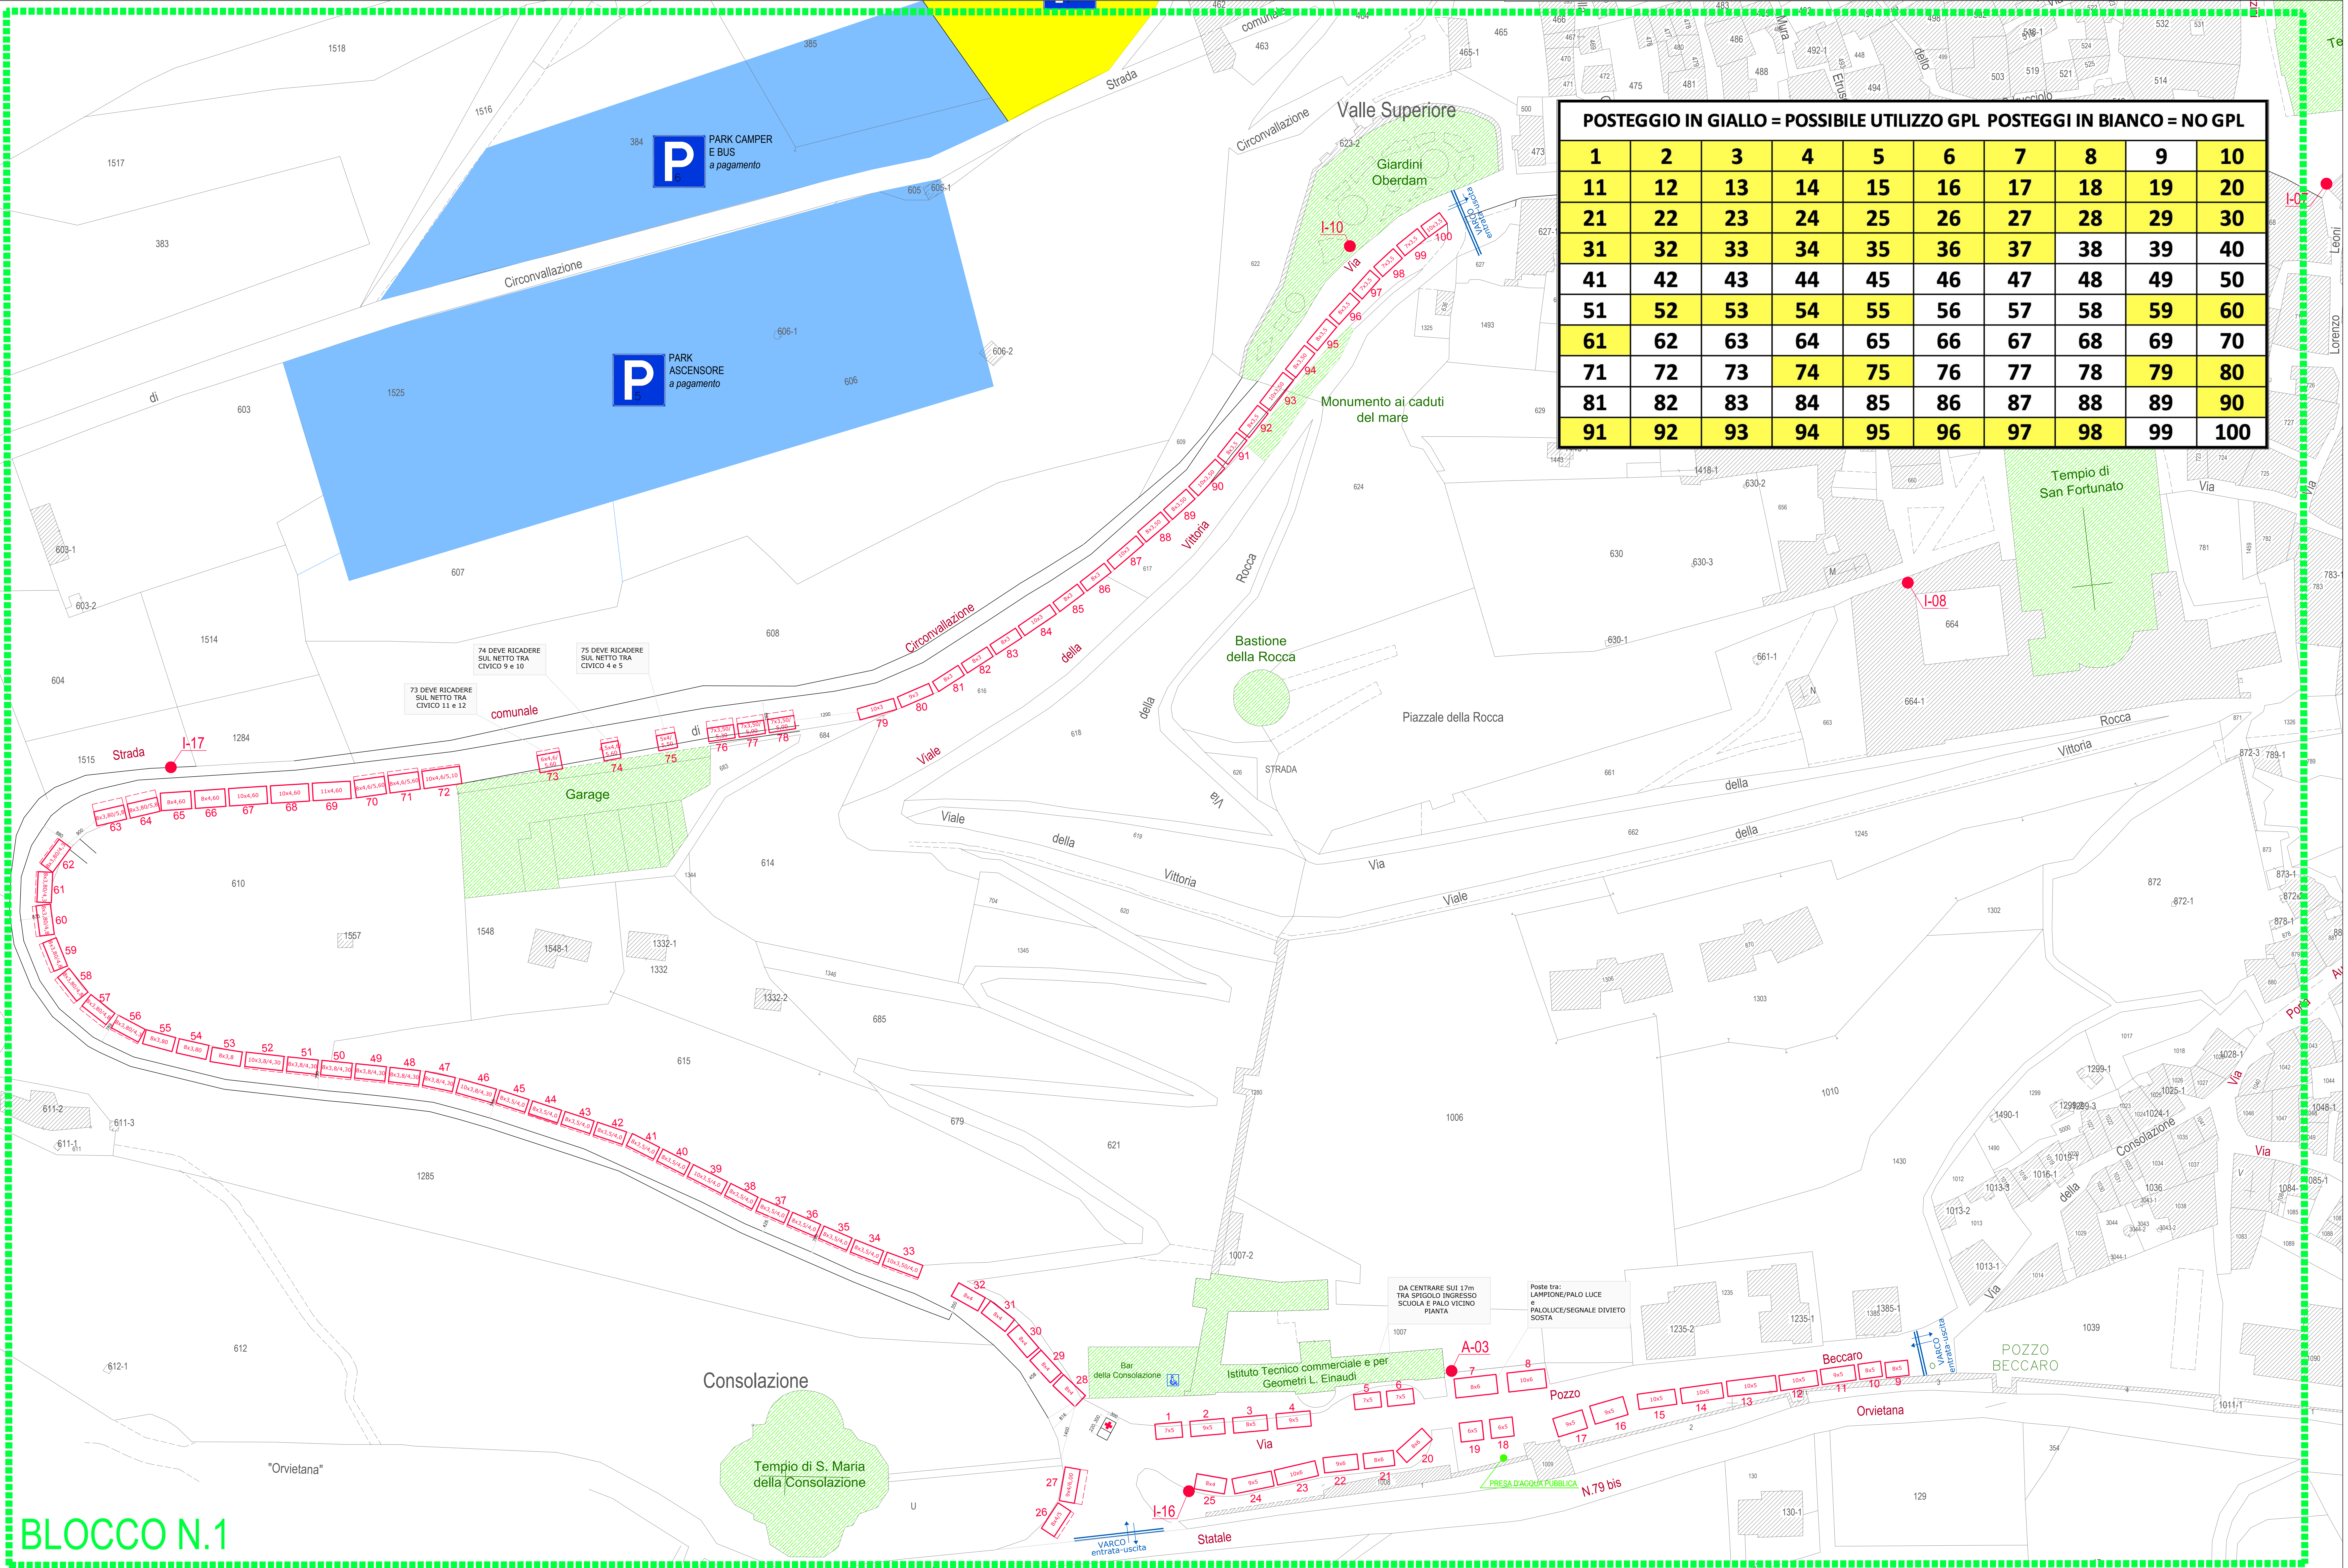

POSTEGGIO IN GIALLO = POSSIBILE UTILIZZO GPL POSTEGGI IN BIANCO = NO GPL									
1	2	3	4	5	6	7	8	9	10
11	12	13	14	15	16	17	18	19	20
21	22	23	24	25	26	27	28	29	30
31	32	33	34	35	36	37	38	39	40
41	42	43	44	45	46	47	48	49	50
51	52	53	54	55	56	57	58	59	60
61	62	63	64	65	66	67	68	69	70
71	72	73	74	75	76	77	78	79	80
81	82	83	84	85	86	87	88	89	90
91	92	93	94	95	96	97	98	99	100

BLOCCO N.1